


PLANTA 5º E

| VIVIENDA TIPO | S. CONSTRUIDA | S. ÚTIL |
|---------------|----------------|----------------|
| 5º | 14.55 24.38 | 24.38 74.36 |

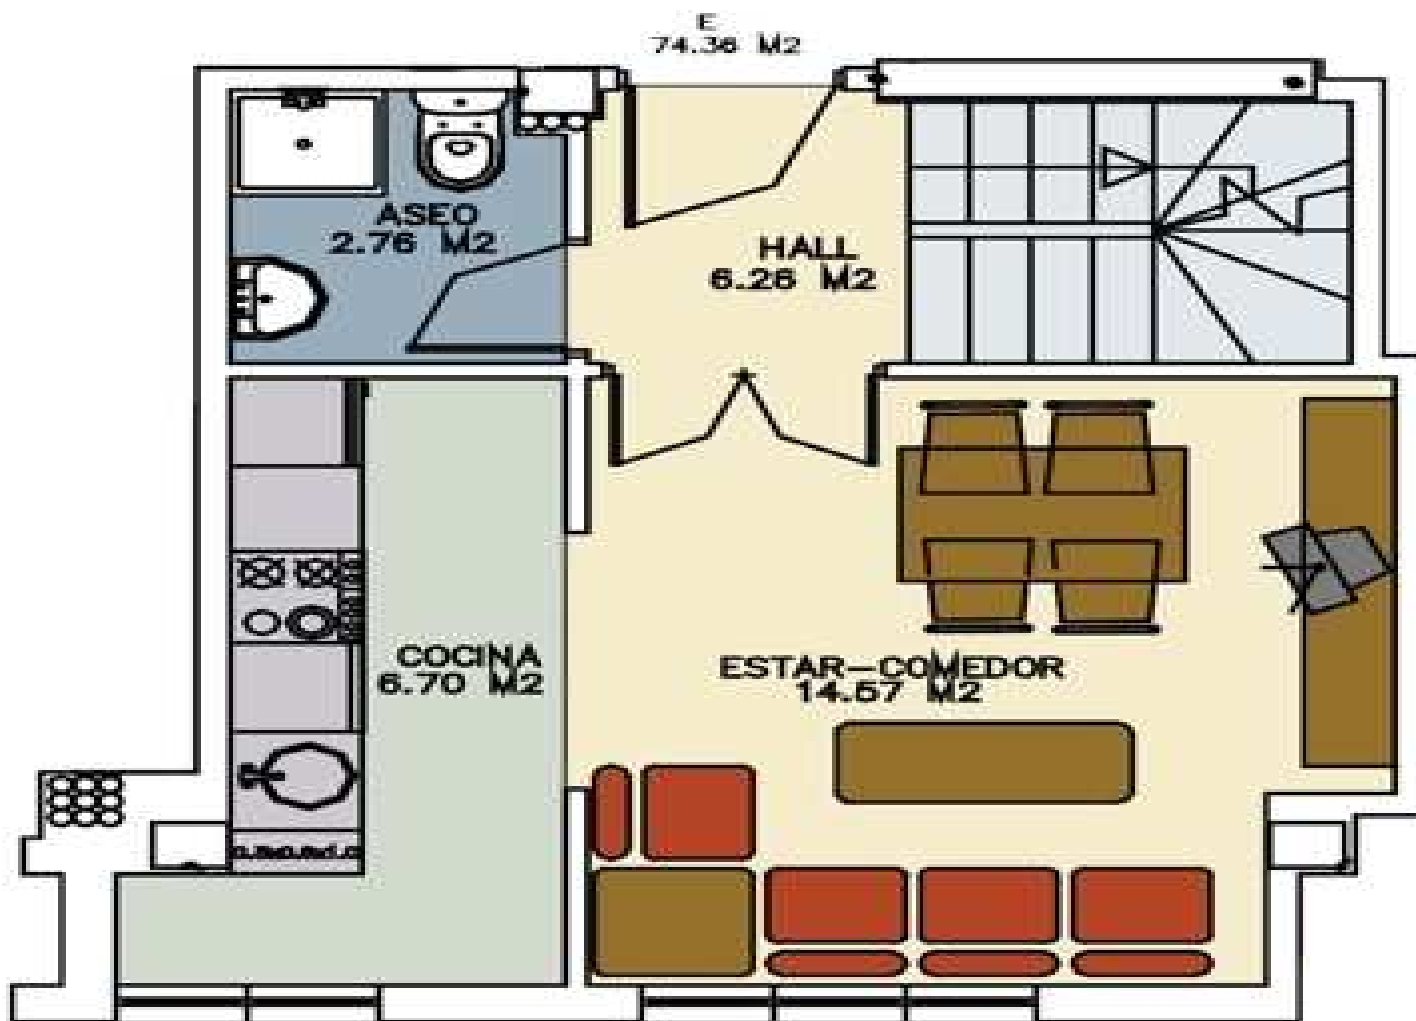

CASAL ★★
Inmobiliaria

Contacto Casal Inmobiliaria

MANUEL LLANEZA 7
MIERES
Tel.: 985460904

Promoción

EDIFICIO DOCE DE OCTUBRE
Doce de Octubre, 10
Mieres

Inmueble

Tipo: Duplex 5º E

Dormitorios: 3
Baño: 1
Aseo: 1
Sup. útil: 73,36
Sup. terraza:
Parcela:
Trastero:
Garaje:
P.V.P.: 218.280,00€
Entrega aprox.:

Este plano no constituye documento contractual.

Puede ser sujeto a cambios de la dirección técnica.

Mobiliario no incluido.